

Gemeinde Lauterbach
Landkreis Rottweil


Anlage zur Satzung über die
Grenzen für den im Zusammen-
hang bebauten Ortsteil
"Wilhelmshöhe" vom 27. Juni 1977

Maßstab 1 : 2 500

Lauterbach, den 27. Juni 1977
Bürgermeisteramt:



[Signature]
Schlayer
Bürgermeister

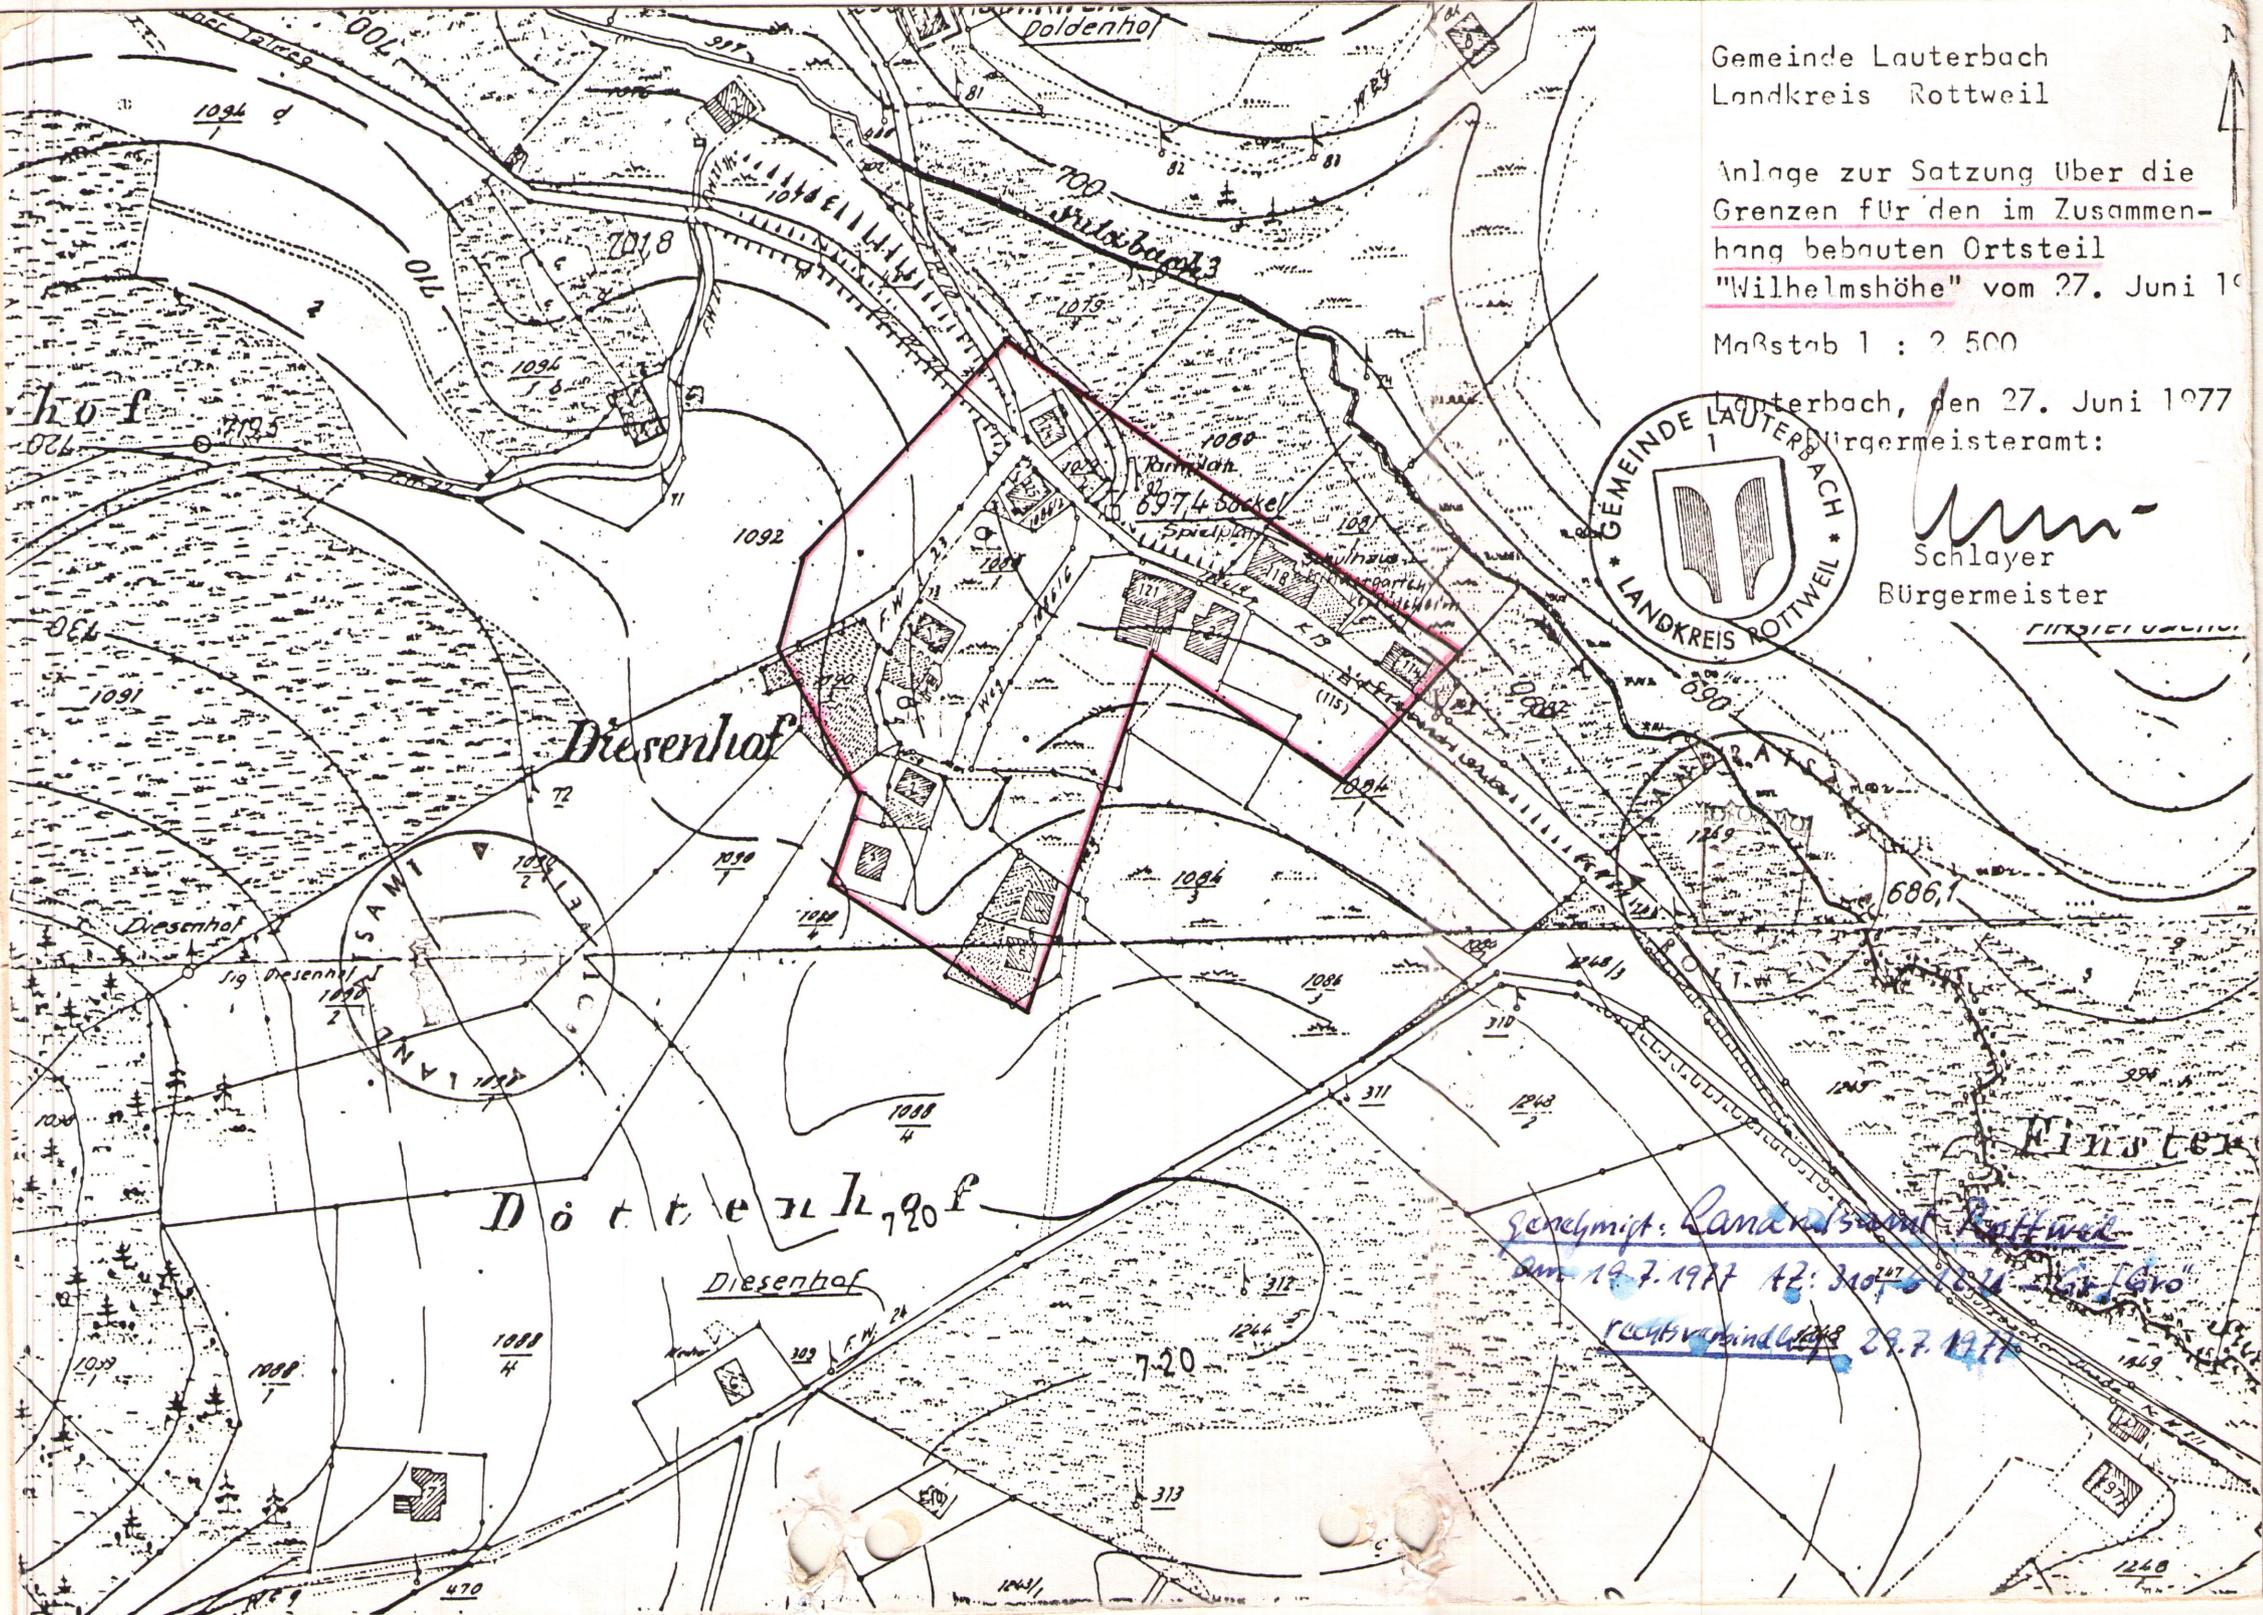

[Handwritten in blue ink]
Genehmigt: Ramersdorf Rottweil
am 19.7.1977 Az: 310/70/1011
rechtsverbindlich 29.7.1977