

### ZEICHENERKLÄRUNG

ART DER BAULICHEN NUTZUNG

**WA** ALLEMENNES WOHNGEBIET NACH § 4 BAUVVO

MASS DER BAULICHEN NUTZUNG

03 GRUNDFLÄCHENZAHL  
II ZAHL DER VOLLESGHOSSE ALS HÖCHSTGRENZE  
H<sub>max</sub> MAXIMALE GEBÄUDEHÖHE

BAUWEISE, BAUGRENZE

0 OFFENE BAUWEISE

BAULINIE

BAUGRENZE

SD SATTELDACH  
35°-45° DACHNEIGUNG

HAUPTGEBÄUDERICHTUNG (FIRSTRICHTUNG)

VERKEHRSFLÄCHEN

FAHRBAHNFLÄCHE

SONSTIGE PLANZEICHEN

GEPLANTE AUFSCHÜTTUNG

GEPLANTE ABGRABUNG

PRIVATE GRÜNFLÄCHE

ABGRENZUNG VON SONSTIGER UNTERSCHIEDLICHER FESTSETZUNGEN

FLÄCHENEMPFEHLUNG FÜR PRIVATE STELLPLATZE BZW. GARAGEN

PLANZESTZETZUNG, PRIVAT, FÜR STRÄUCHER, LAUBHÖLZER II ORDNUNG

UMGRENZUNG VON FLÄCHEN FÜR MASSNAHMEN ZUM SCHUTZ ZUR PFLEGE U. ZÜR ENTWICKLUNG DER LÄNDSCHAFT

### VERFAHRENSVERMERKE

AUFSTELLUNGSBESCHLUSS AM: 06.10.1985.

BÜRGERBETEILIGUNG AM: 14.06.1988/18.10.1989

OFFENLEGUNG DES ENTWURFES VOM: 30.10.-30.11.1989

SATZUNGSBESCHLUSS AM: 6.2.1990

GENEHMIGT MIT ERLASS VOM: 16.6.90/310. GIKWA

GENEHMIGUNG U. AUSLEGUNG BEKANNT GEMACHT AM: 27.7.1990

RECHTSKRAFTIG AM: 27.7.1990

GEMÄSS BAUNUTZUNGSVERORDNUNG IN DER FASSUNG DER BEKANNT-MACHUNG VOM 15. SEPTEMBER 1977 (BGBL. S. 1763) ZULETZT GEÄNDERT DURCH VERORDNUNG VOM 19. DEZEMBER 1986 (BGBL. I. S. 2665)

AUSGEFERTIGT LAUTERBACH, DEN 2.2.1990  
BÜRGERMEISTER *pa.*  
(SCHLAYER) *Bürgermeister*

KREIS : ROTTWEIL

GEMEINDE : LAUTERBACH

BEBAUUNGSPLAN


„ OBERER SOMMERBERG ”

LAGEPLAN ZUR OFFENLEGUNG

**M. 1:500**

ROTTEWELER ING.- UND PLANUNGSBÜRO GbR.  
W. BLUST  
M. BÄITHEG  
DIPL.-ING. (FH)  
KÖNIGSTRASSE 16 7210 ROTTEWIL TEL. 0741/13335

22.01.1990

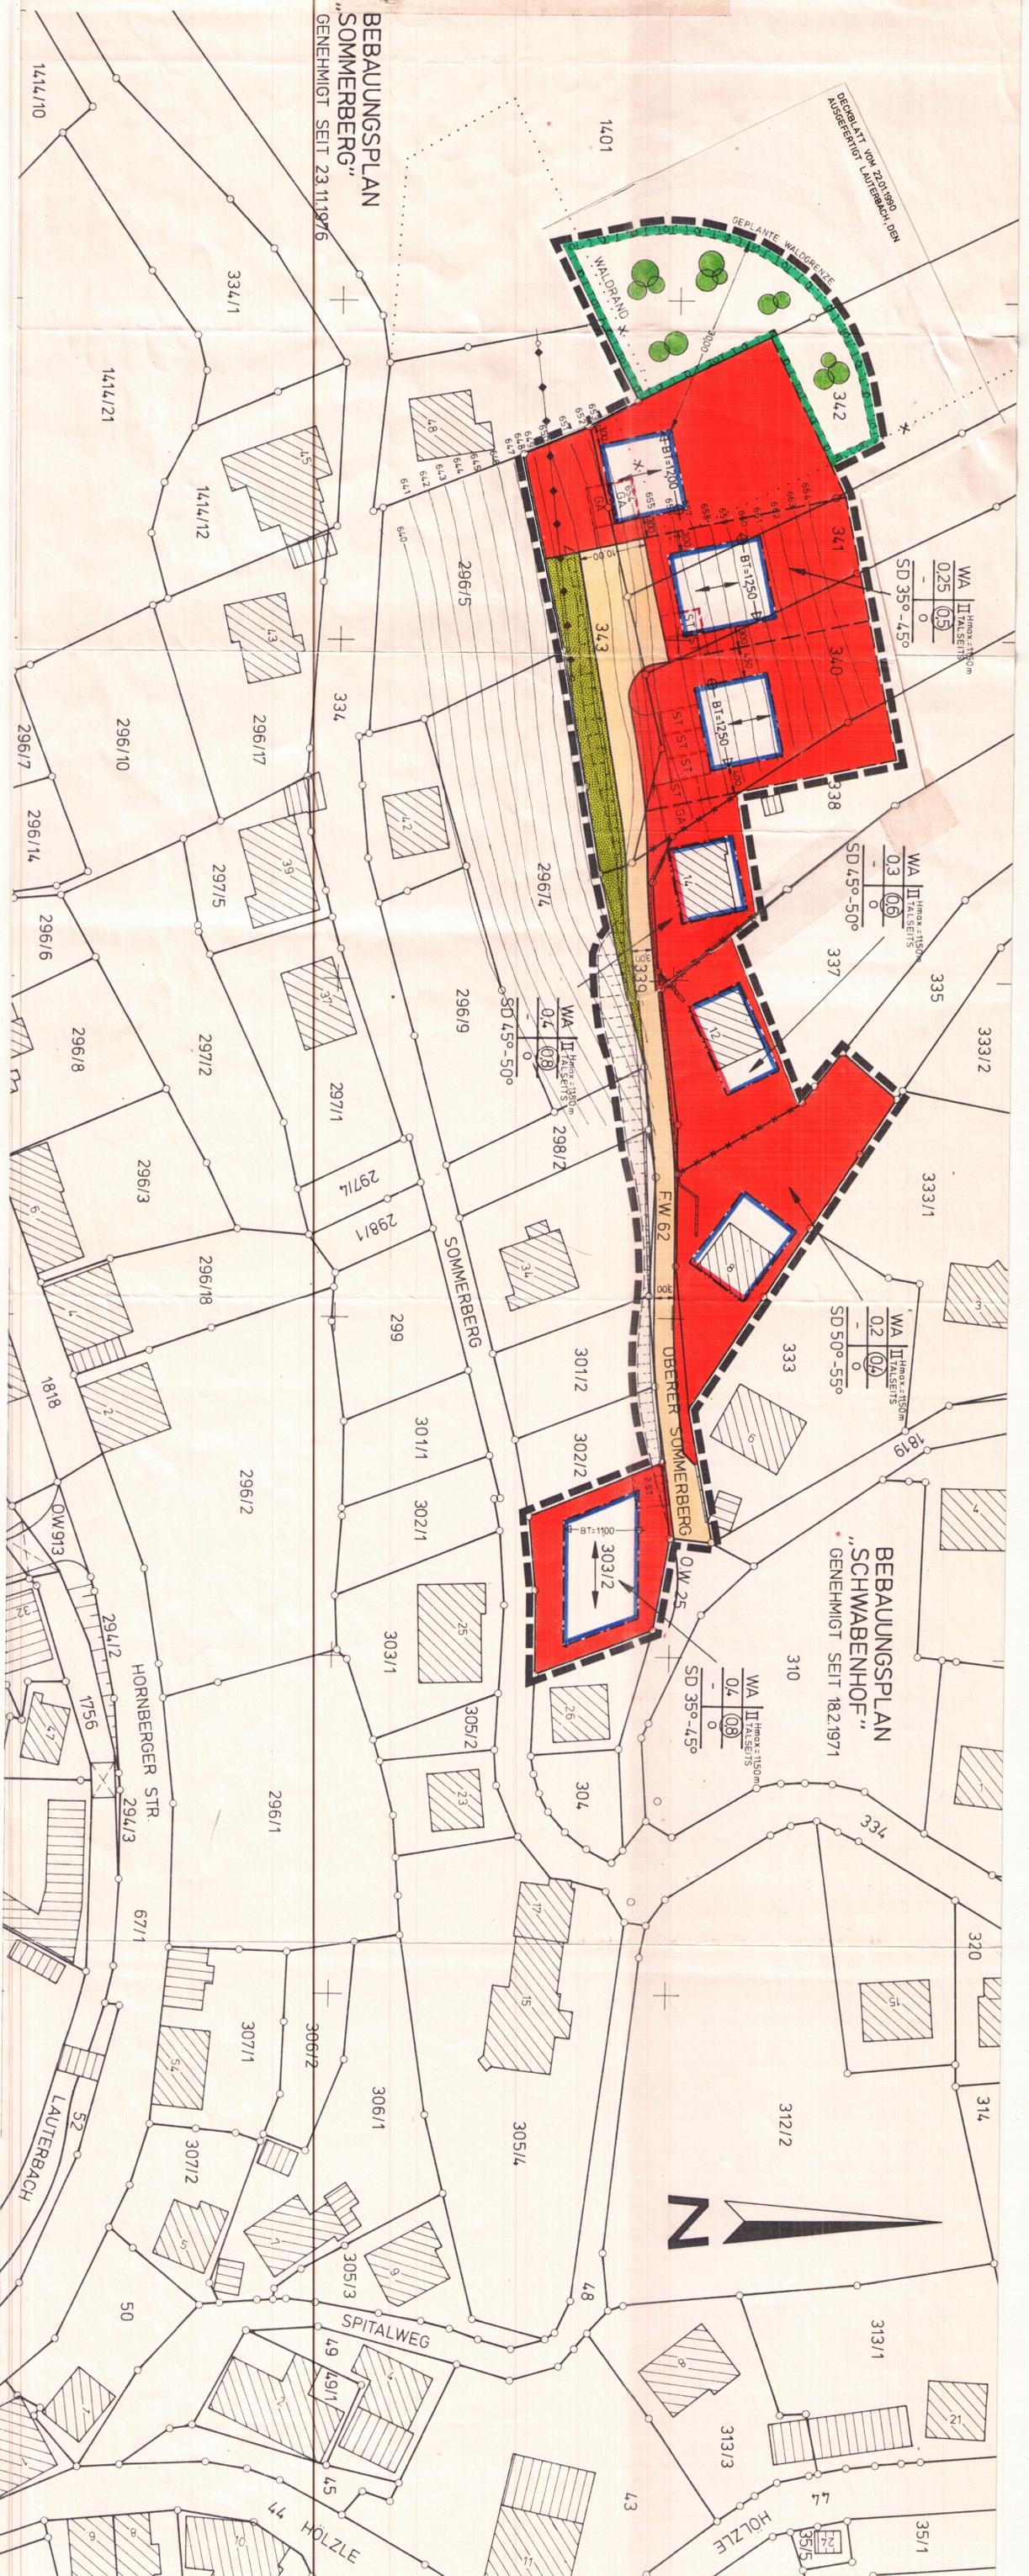

BEBAUUNGSPLAN  
„ SOMMERBERG ”  
GENEHMIGT SEIT 23.11.1996

BEBAUUNGSPLAN  
„ SCHWABENHOF ”  
GENEHMIGT SEIT 18.2.1971