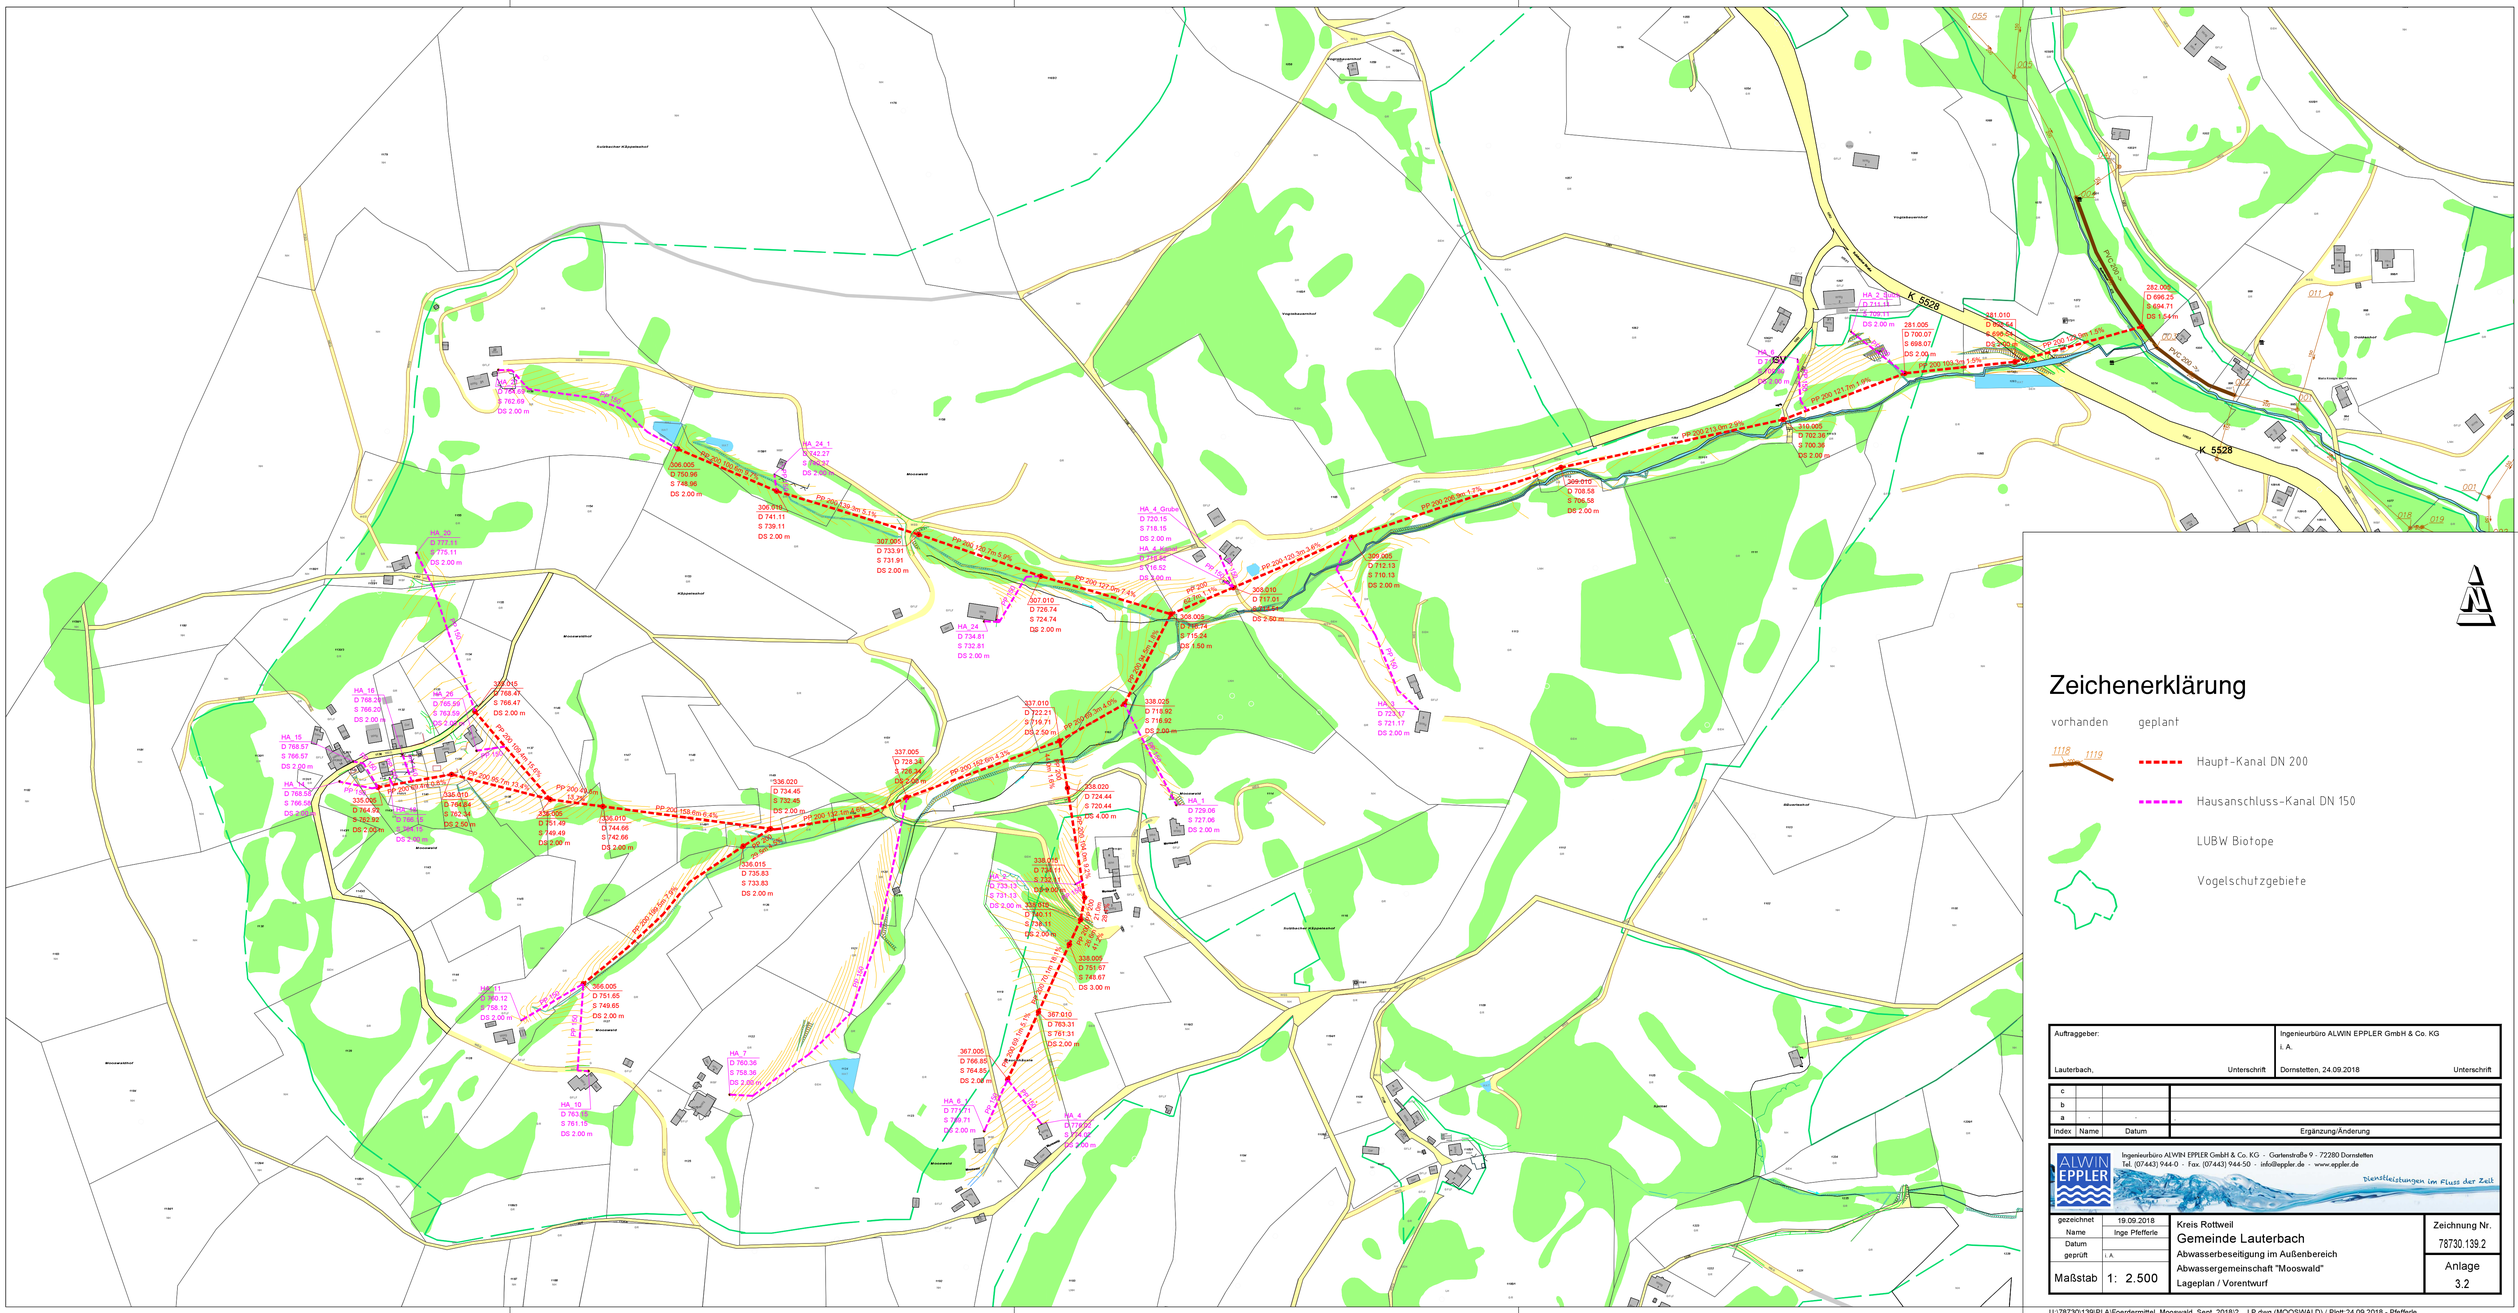


Auftraggeber:

Lauterbach, Unterschrift

Ingenieurbüro ALWIN EPPLER GmbH & Co. KG
i. A.

Dornstetten, 24.09.2018 Unterschrift

Index	Name	Datum	Ergänzung/Änderung
c			
b			
a			

Ingenieurbüro ALWIN EPPLER GmbH & Co. KG · Gartenstraße 9 · 72280 Dornstetten
Tel. (07443) 944-0 · Fax. (07443) 944-50 · info@eppler.de · www.eppler.de

Dienstleistungen im Fluss der Zeit

gezeichnet	19.09.2018	Kreis Rottweil
Name	Inge Pfefferle	Gemeinde Lauterbach
Datum		Abwasserbeseitigung im Außenbereich
geprüft	i. A.	Abwassergemeinschaft "Mooswald"
Maßstab	1: 2.500	Lageplan / Vorentwurf

Zeichnung Nr. 78730.139.2

Anlage 3.2

Blattgröße: 0.970 m x 0.500 m = 0.485 m2

U:\78730\139\PLA\Foerdermittel_Mooswald_Sept_2018\2__LP.dwg (MOOSWALD) / Plott:24.09.2018 - Pfefferle