

ZEICHENERKLÄRUNG

- WA

ALLGEMEINES WOHNGEbiet NACH § 4, BUNDO
AUSNAHMEN NACH § 4 (3) Nr. 1, 2 BUNDO ZULASSIG
- IH-IU

Zahl DER VOLLGESCHOSSE ALS HÖCHSTGRENZE
- O4

GRUNDFLÄCHENZahl
- Q8

GESCHOSSFLÄCHENZahl
- O

OFFENE Bauweise
- SD

Satteldach

- DN°

DACHNEIGUNG
- BAUGRENZE

FIRSTRICHTUNG
- max. FIRSTHÖHE = 110,0 m

TALSEITIG

STRASSENVERKEHRSFLÄCHE

UNTERIRDISCHE VER- UND ENTSORGUNGSLEITUNGEN

BESTEHENDE GRUNDSTÜCKSGRENZE

GRENZE RÄUMLICHER GELTUNGSBEREICH

Bautiefe

→ BT = 13,00

HÖHENLINIEN

GEPL. REIHENGARAGEN

LEITUNGSRECHT ZUGUNSTEN DER EVS

VERFAHRENSVERMERKE

- AUFSTELLUNGSBESCHLUSS

AM: 11. Februar 1985
- BÜRGERBETEILIGUNG

AM: 1. Juli 1985 bis 8. Juli 1985
- OFFENLEGUNG DES ENTWURFS VOM:

12. August 1985 bis 13. September 1985
- SATZUNGSBESCHLUSS

AM: 30. September 1985
- GENEHMIGT MIT ERlass VOM:

8. November 1985
- GENEHMIGUNG U. AUSLEGUNG BEKANNT GEMACHT AM:

29. November 1985
- RECHTSKRÄFTIG AM:

28. November 1985

BÜRGERMEISTERAMT

KREIS: ROTTWEIL
GEMEINDE: LAUTERBACH

BEBAUUNGSPLAN »IMBRAND I«
1. ERWEITERUNG


M. 1:500

ROTTWEILER ING. - UND PLANUNGSBÜRO GbR

W. BLUST ING. I. H. H.

M. BATHGEB DIPL. - ING.

Königsstrasse 28 7210 ROTTWEIL TEL. 0741 / 13335

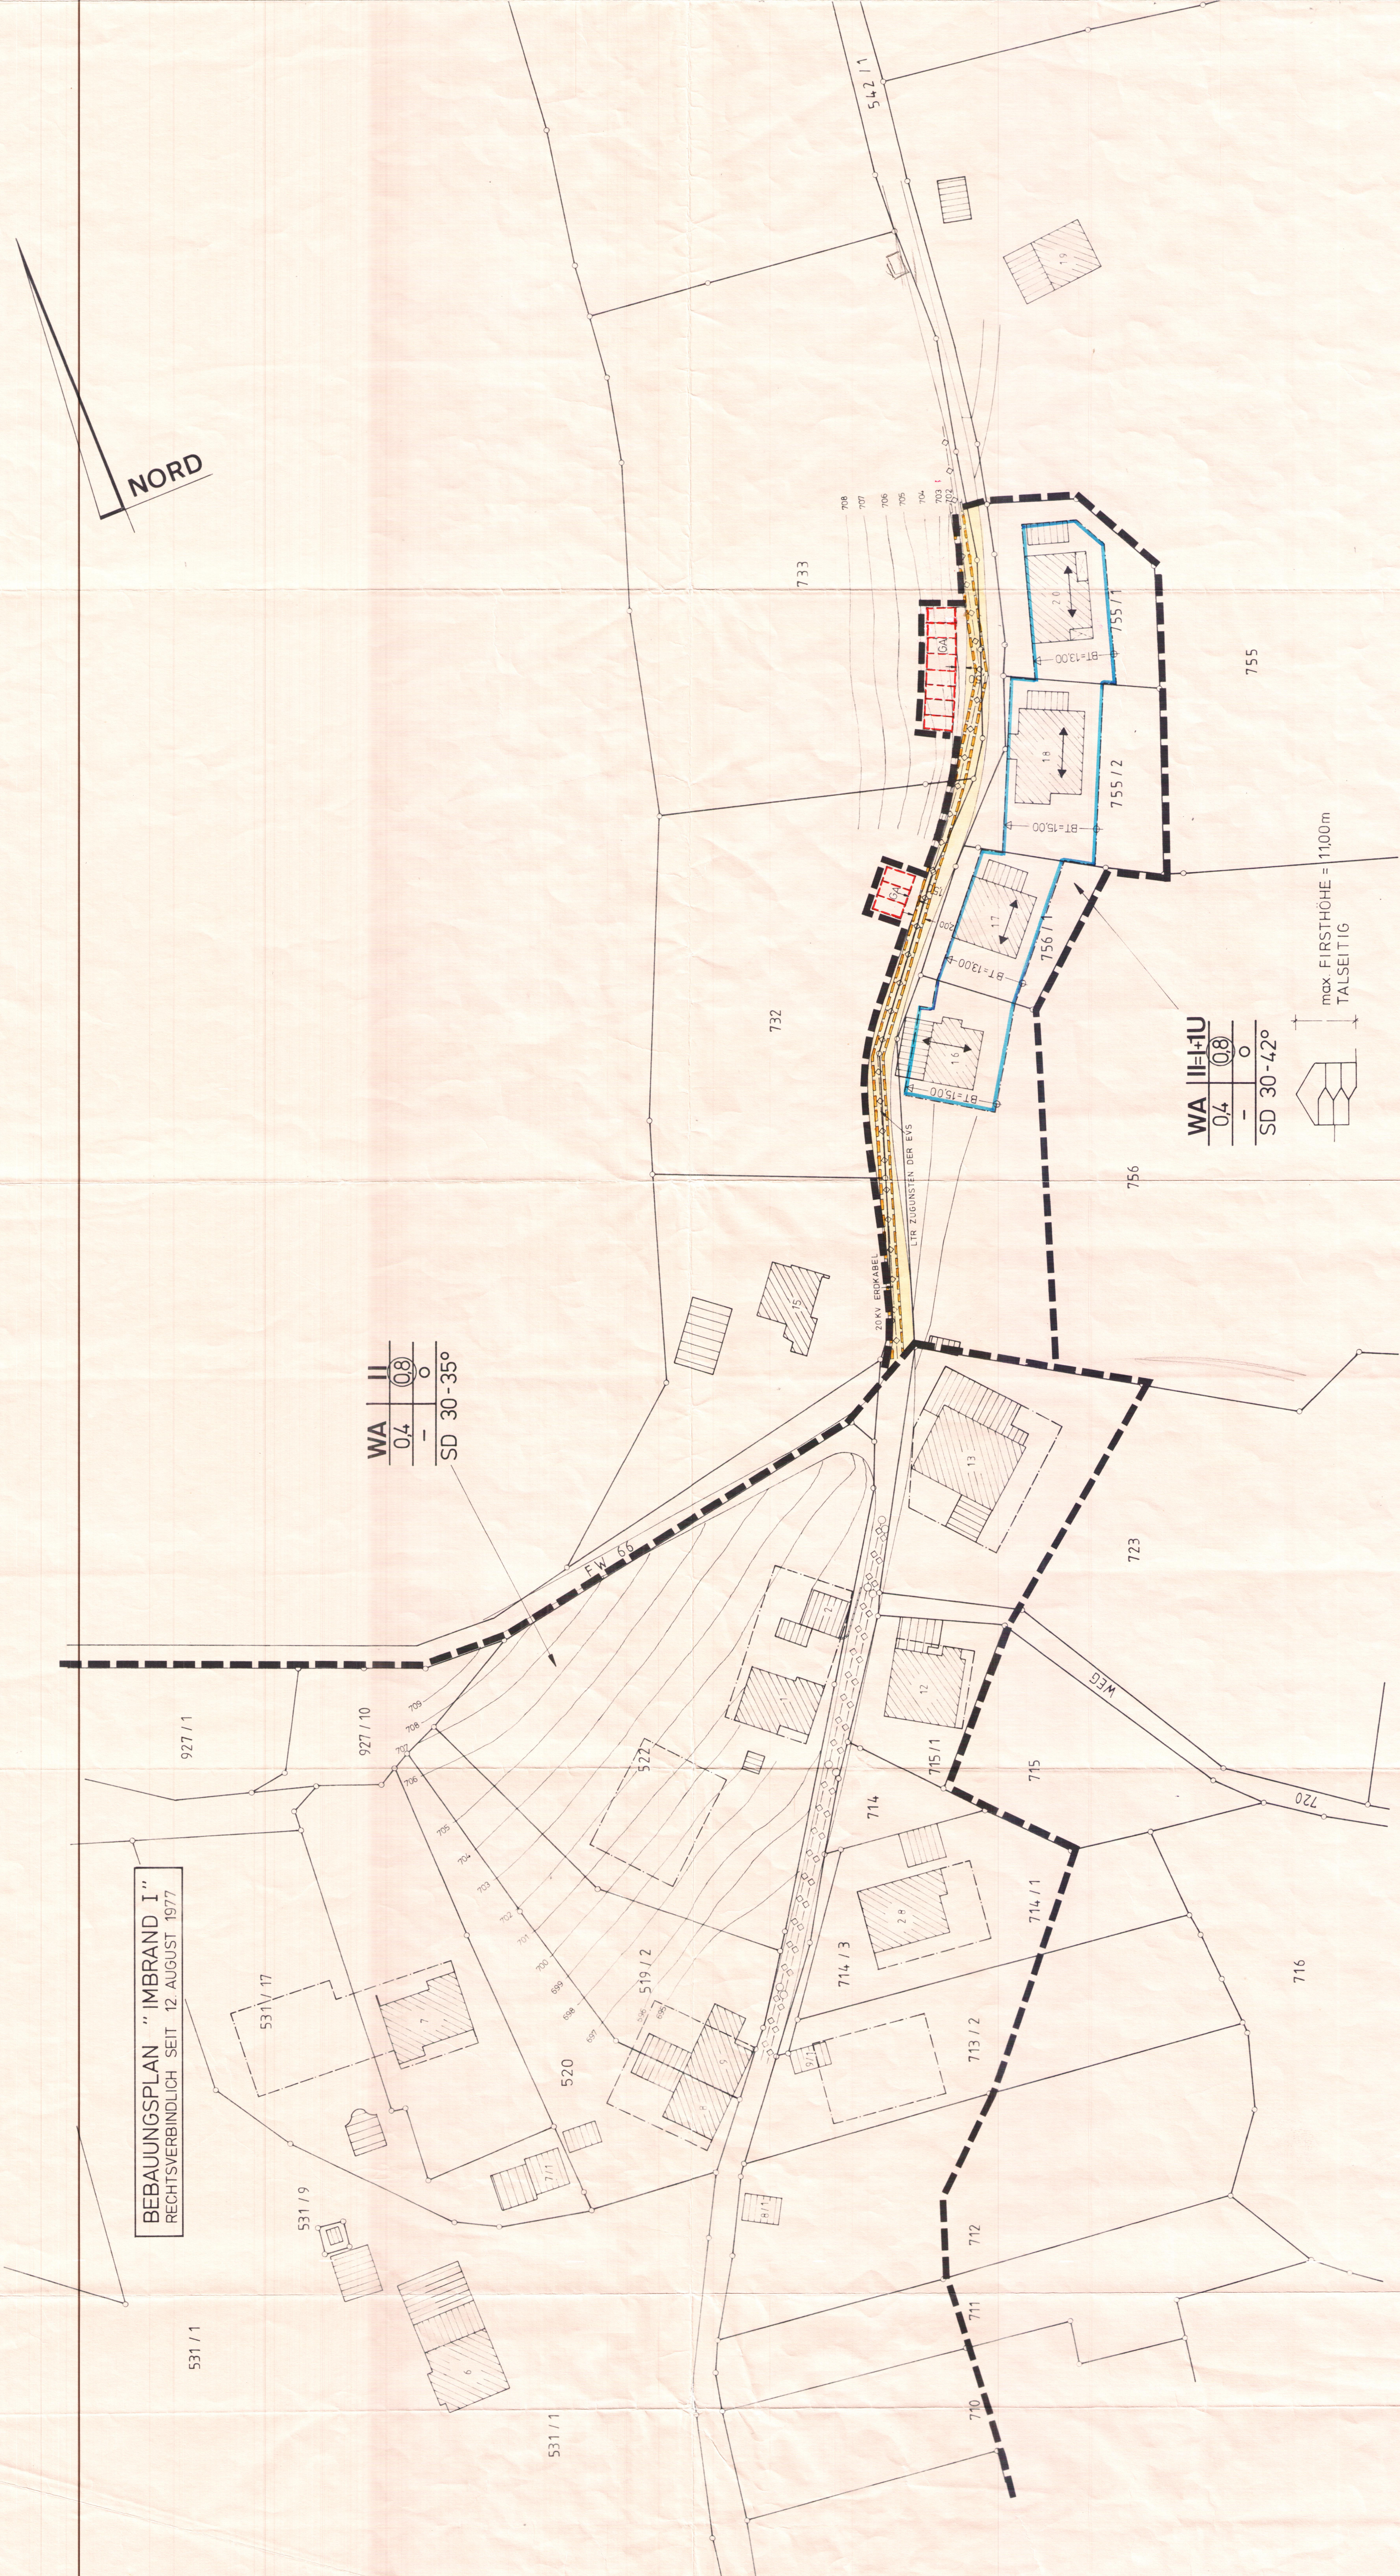

BEBAUUNGSPLAN "IMBRAND I"
RECHTSVERBINDLICH SEIT 12 AUGUST 1977

WA II
04 Q8
SD 30-35°

WA II-IU
04 Q8
SD 30-42°